


平面図

2階：平面図

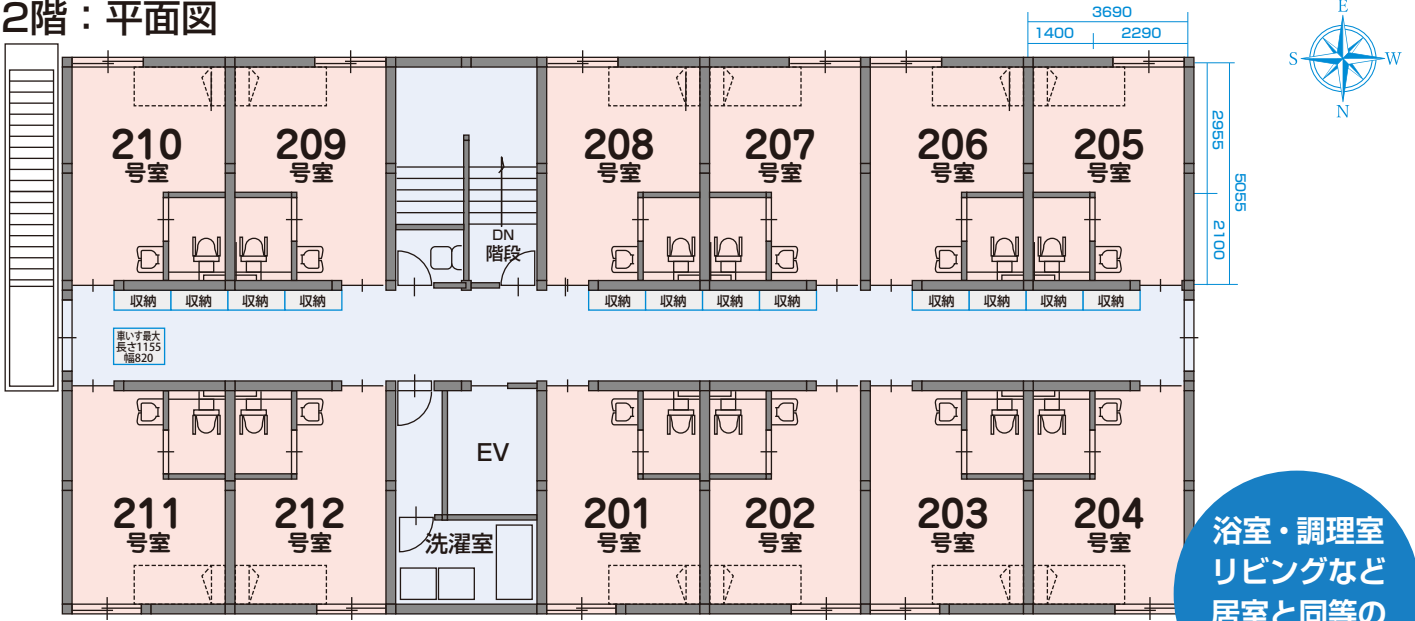

浴室・調理室
リビングなど
居室と同等の
共有スペース

1階：平面図

